


# Anlage 2 zur Vorlage 66/46/2018 - Lageplan

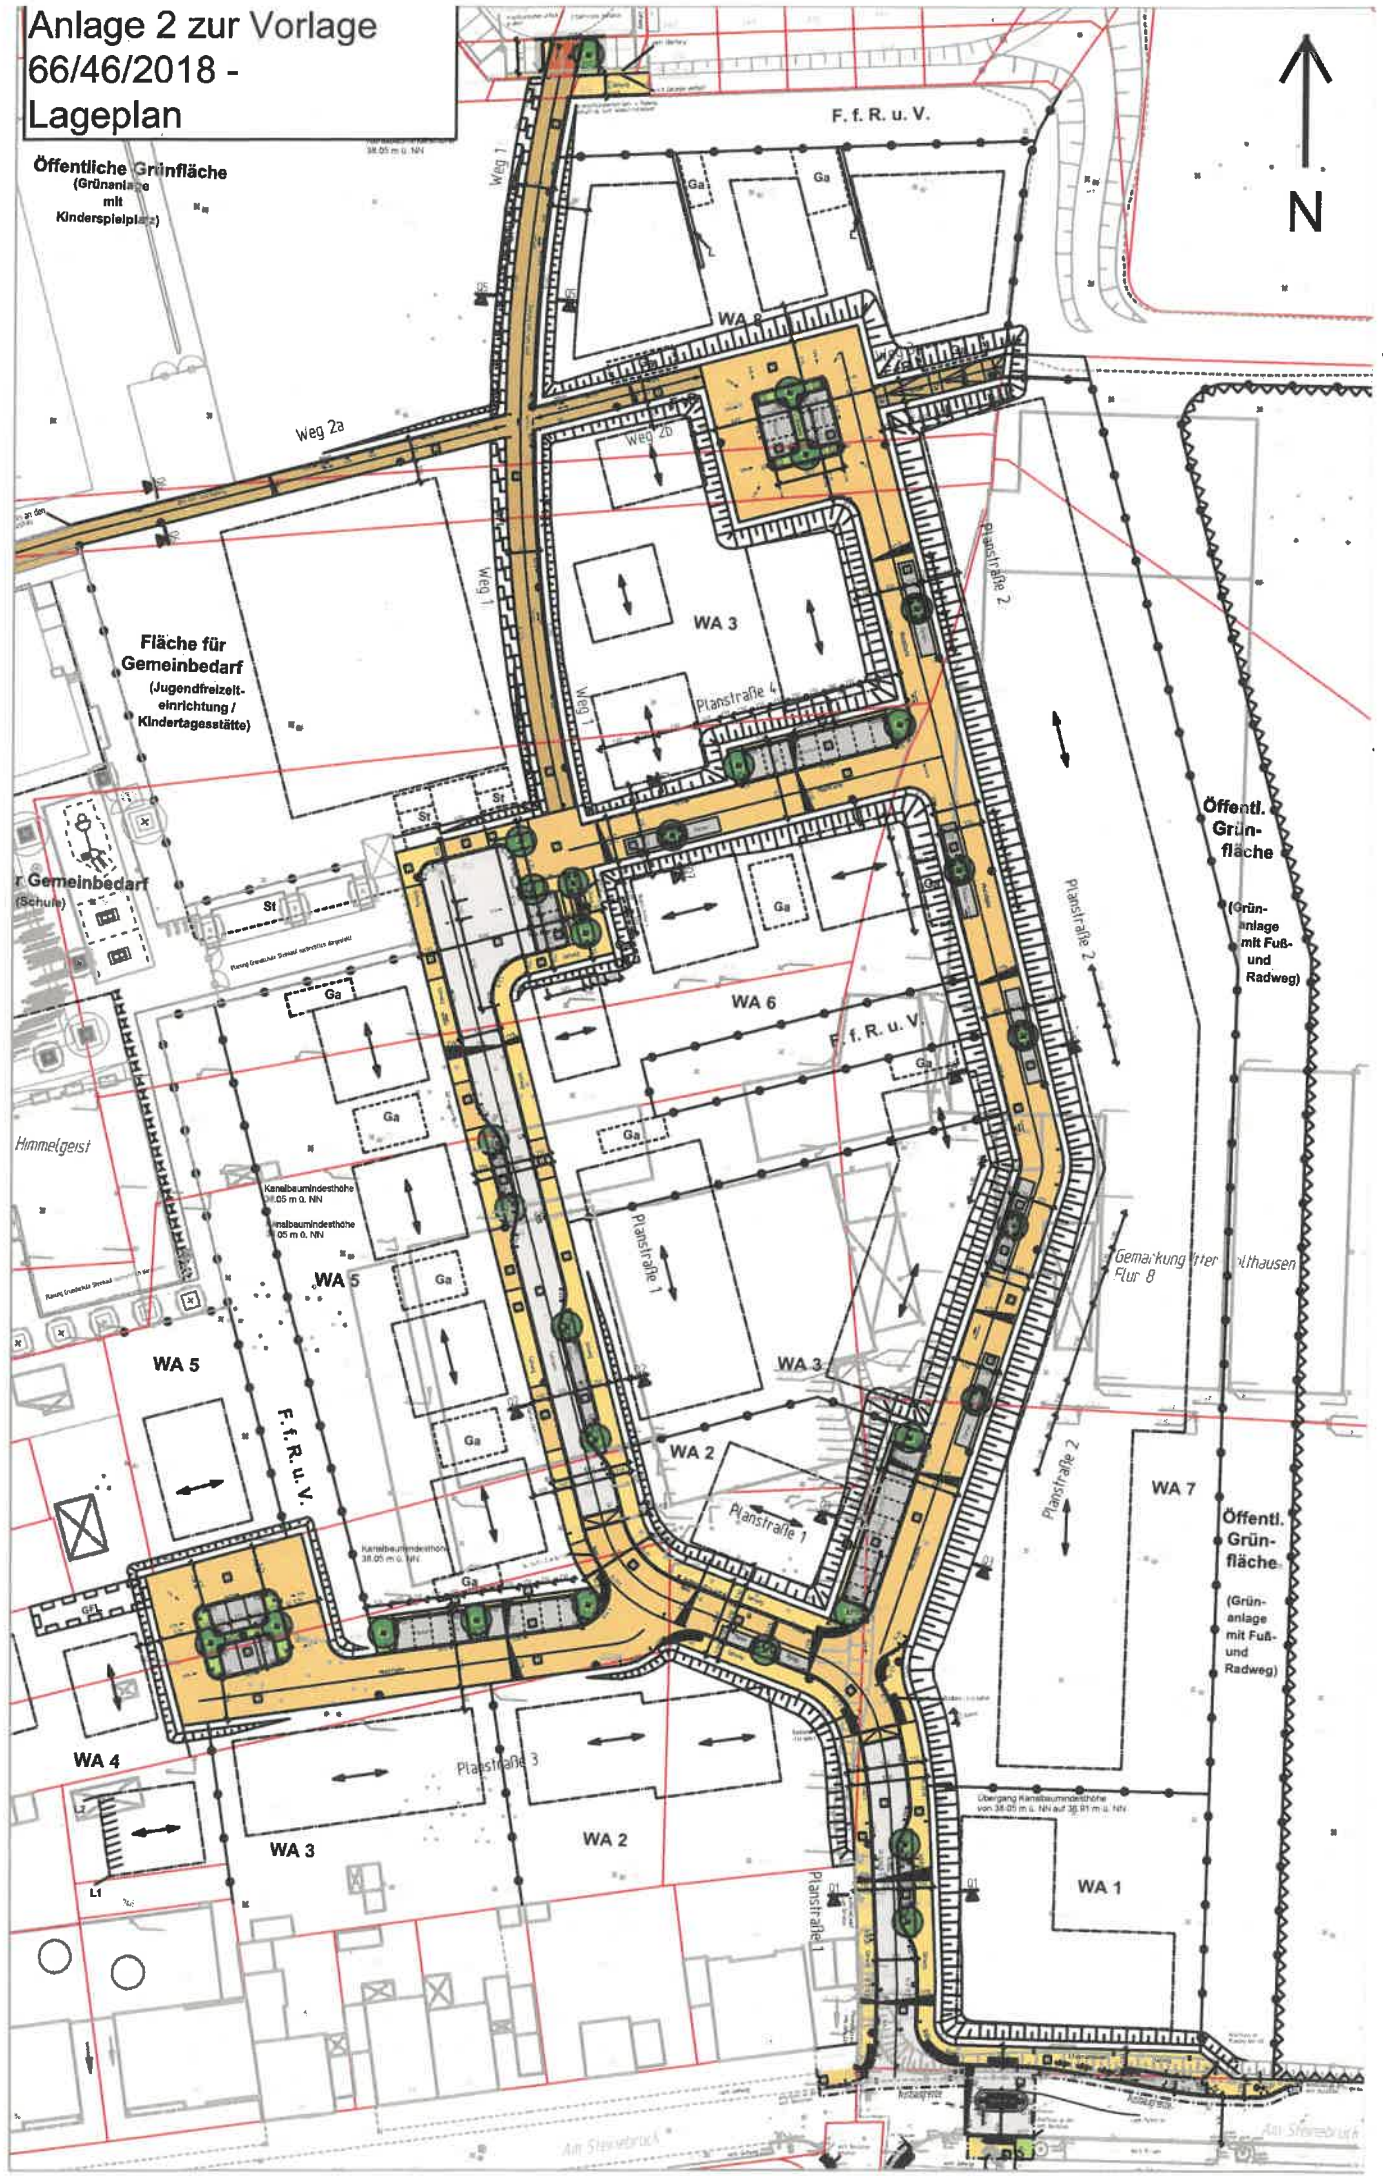

Öffentliche Grünfläche  
(Grünanlage  
mit  
Kinderspielplatz)

Fläche für  
Gemeinbedarf  
(Jugendfreizeit-  
einrichtung /  
Kindertagesstätte)

Gemeinbedarf  
(Schule)

Öffentl.  
Grünfläche

(Grün-  
anlage mit Fuß-  
und  
Radweg)

Öffentl.  
Grünfläche

(Grün-  
anlage mit Fuß-  
und  
Radweg)



Anlage 2 - zur Vorlage  
66/46/2018 -  
Lageplan

