
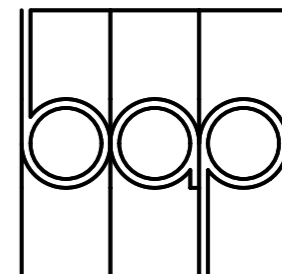


GRUNDRISS ERDGESCHOSS

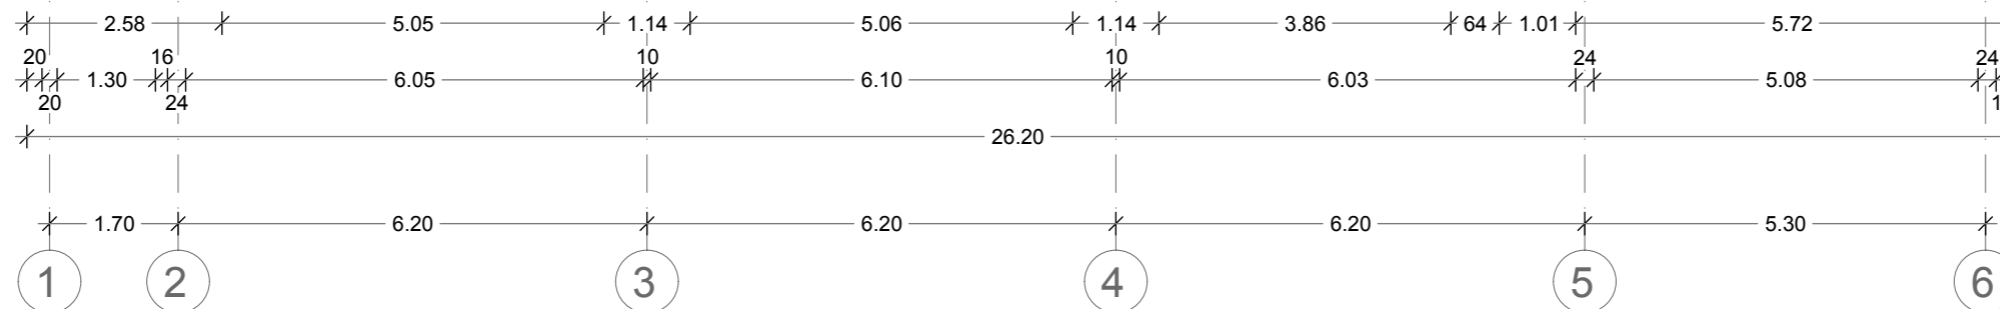

**Bauherr:**  
IPM GmbH  
Henkelstraße 164  
40589 Düsseldorf

**Projekt:**  
Ersatzneubau  
Jugendfreizeitstätte  
Lüderitzstraße

büro für architektur + planung  
heinz a. hetschold dipl.ing. stadplaner  
reinhold sunder dipl.ing. architekt BDB  
pferdebachstr. 249 58454 witten  
telefon: 02302 / 91412-0  
telefax: 02302 / 91412-99  
e-mail: info@bap-witten.de  
internet: www.bap-witten.de

Entwurfsplanung  
**ERDGESCHOSS**

maßstab:	1/100	lfd.nr.
datum:	15/11/2017	E01
bearbeitung:	fh	index
format:	DIN A 3	5