

SCHNITT BB

1


2

3

4

5

6

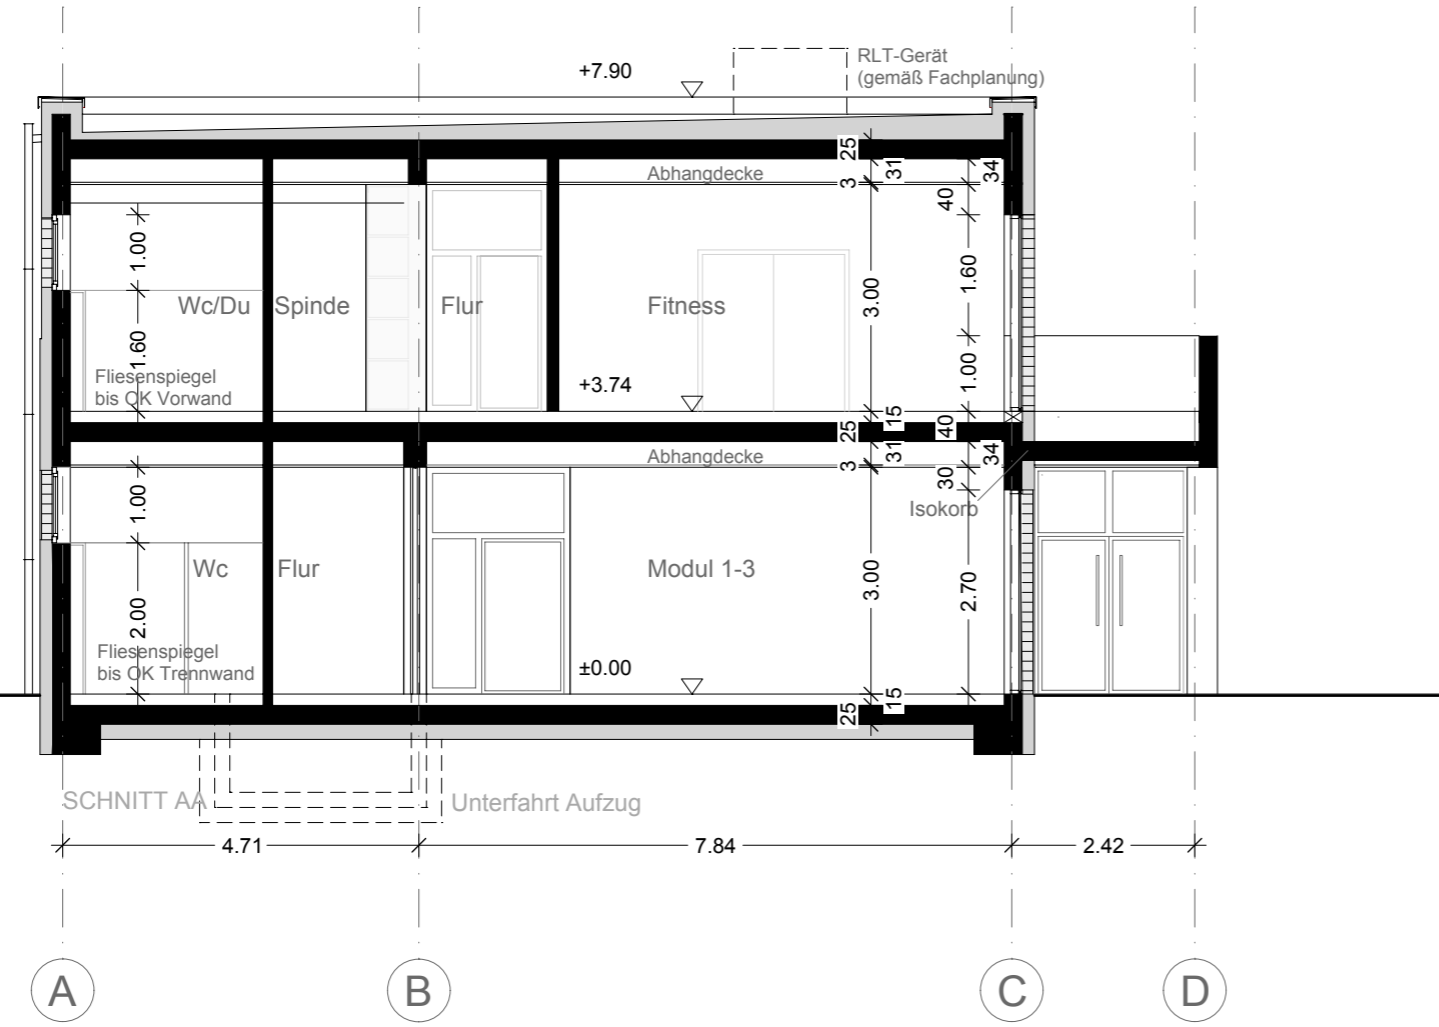


SCHNITT AA

A

B

C

D

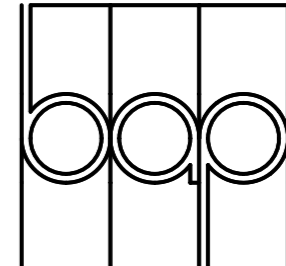

Bauherr:
IPM GmbH
Henkelstraße 164
40589 Düsseldorf

Projekt:
Ersatzneubau
Jugendfreizeitanlage
Lüderitzstraße

büro für architektur + planung
heinz a. hetschold dipl.ing. stadplaner
reinhold sunder dipl.ing. architekt BDB

pfardebachstr. 249 58454 witten
telefon: 02302 / 91412-0
telefax: 02302 / 91412-99
e-mail: info@bap-witten.de
internet: www.bap-witten.de

Entwurfsplanung	
SCHNITTE AA+BB	
maßstab:	1/100
datum:	15/11/2017
bearbeitung:	fh
format:	DIN A 3
lfd.nr.:	E03
index:	5