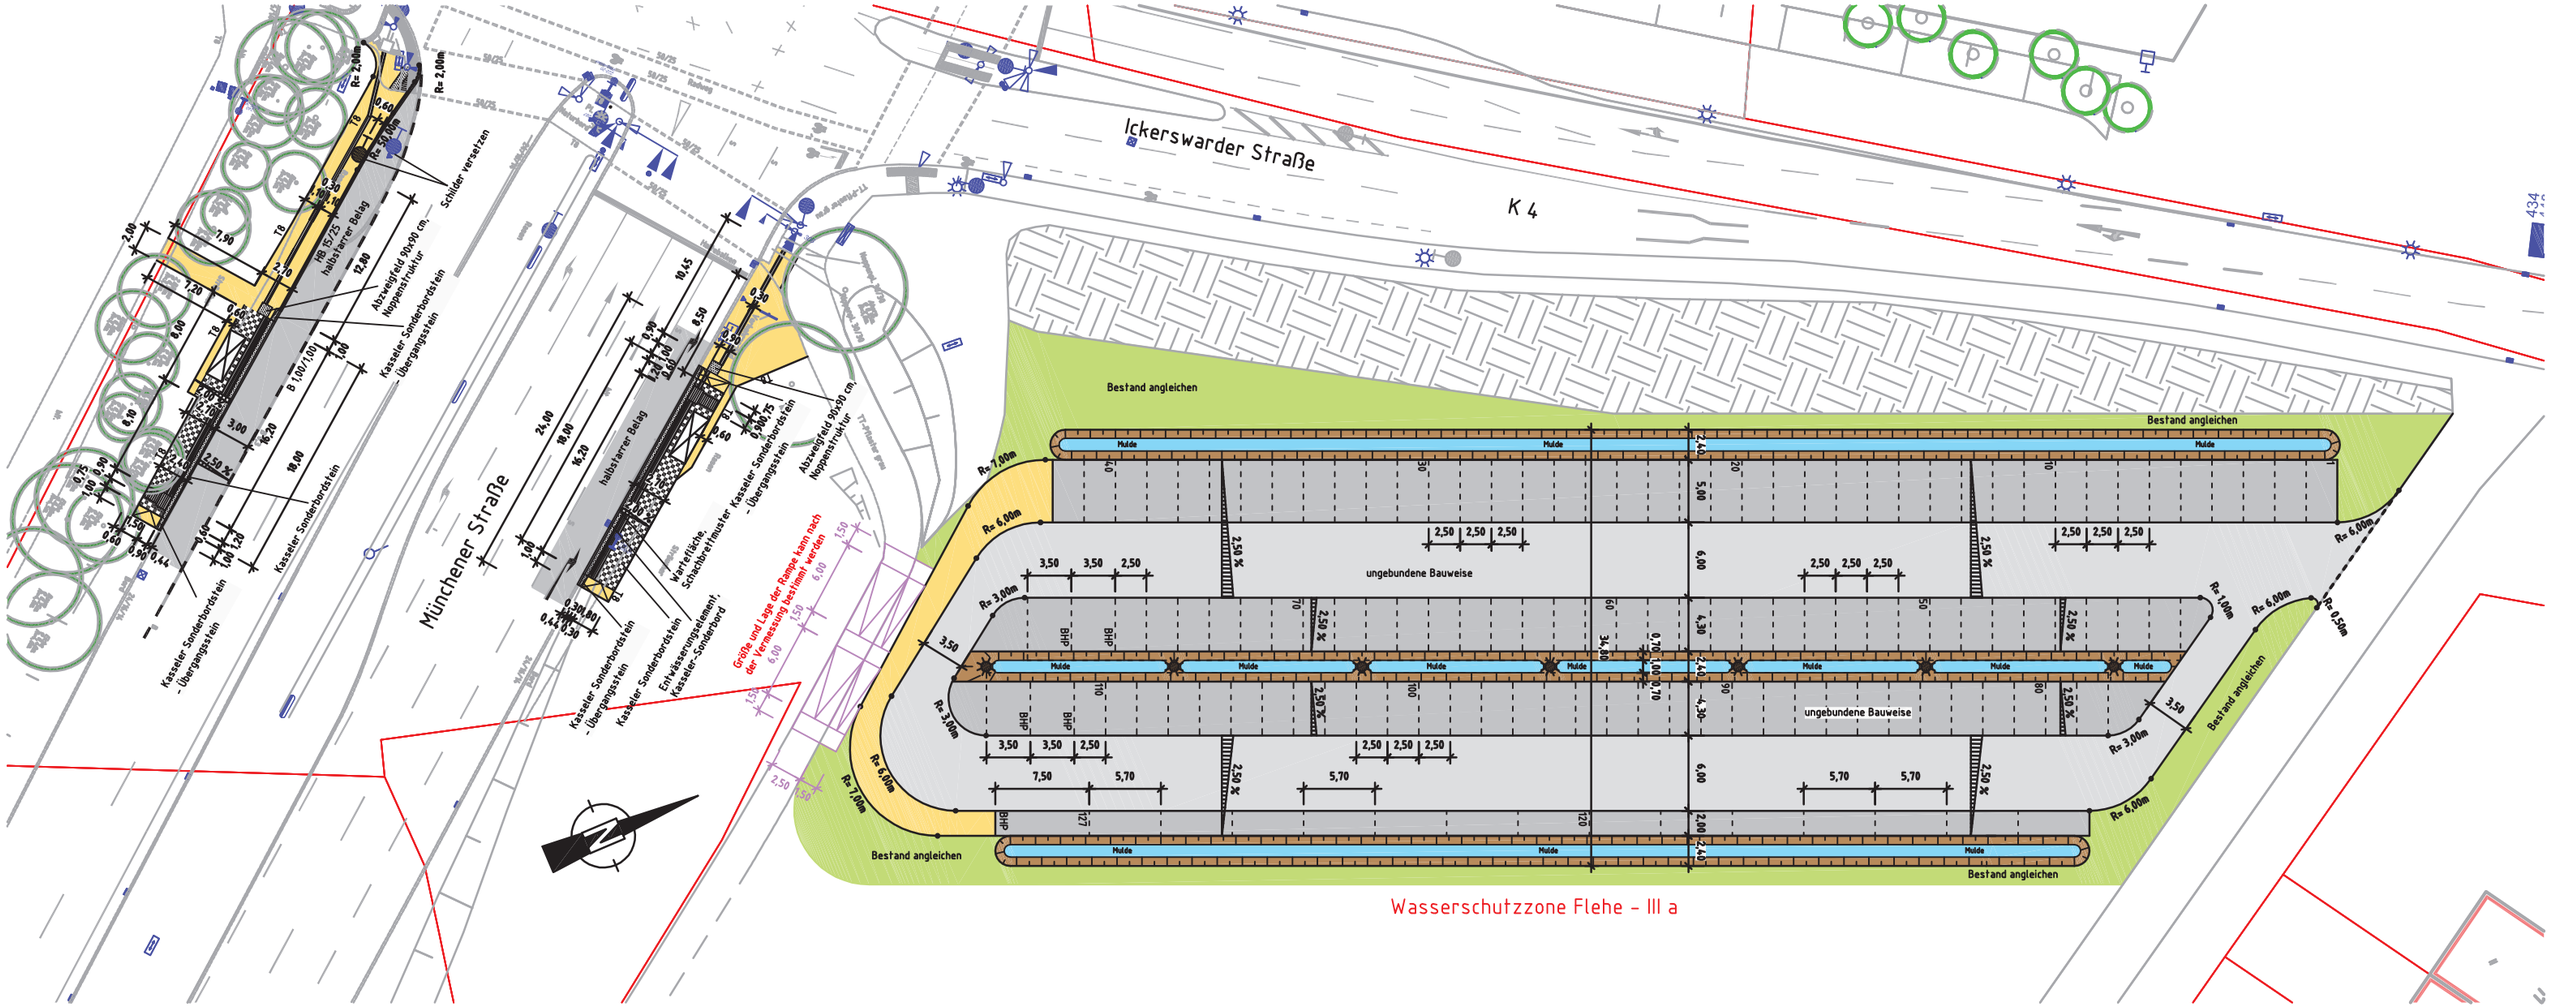
Ickerswarder Straße
K 4
Münchener Straße
Bestand angleichen
Mulde
ungebundene Bauweise
BHP
Kasseler Sonderbordstein
- Übergangsstein
Kasseler Sonderbord
Kasseler Sonderbordstein
Einkiesierungselement,
Kasseler-Sonderbord
halbsharrer Belag
Abzweigfeld 90x90 cm,
Noppenstruktur
Schilder versetzen
Kasseler Sonderbordstein
- Übergangsstein
Wasserschutzzone Flehe - III a