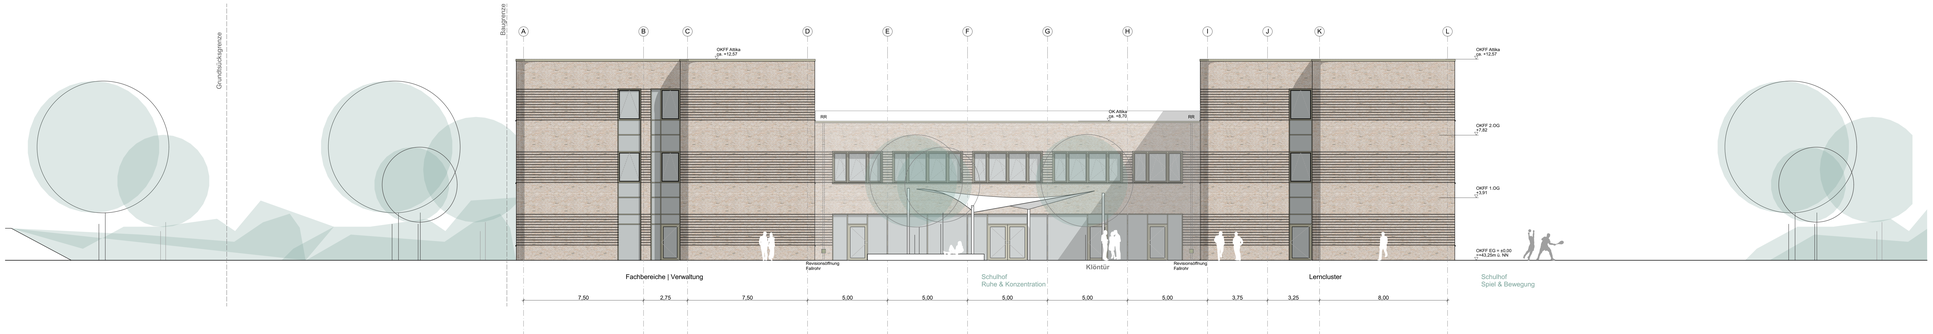

ANSICHT NORD-WEST

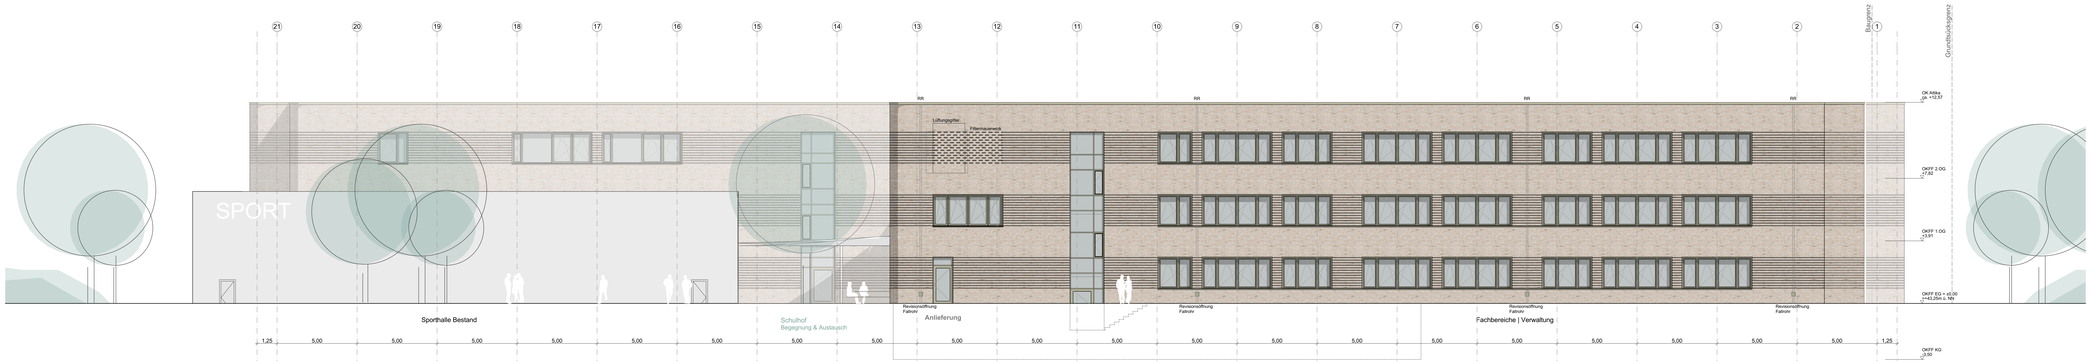

ANSICHT NORD-OST

Legende
OKFF EG +/- 0,00 =

Alle Maße sind vor Ausführungsbeginn verantwortlich am Bau zu prüfen.
Maßunstimmigkeiten oder Abweichungen sind umgehend der örtlichen Bauleitung bzw. dem Architekten mitzuteilen und mit den am Bau beteiligten abzuklären.
Alle Maße sind Rohbaumaße sofern nicht anders angegeben.
BRH=Brüstungshöhen, Tür- und Fensterhöhen sind ab OKFF vermaßt.
Zeichnungen größeren Maßstabes haben Vorrangige Gültigkeit.
Zeichnungen ausführender Firmen sind nur mit Freigabevermerk des Architekten gültig.
Diese Pläne haben nur Gültigkeit mit der geprüften Statik und den Ausführungszeichnungen aller beteiligten Ingenieurbüros und Fachfirmen und dem Freigabevermerk des Architekten.

Index	Änderungsbeschreibung	Datum	Name

Abbruch und Neubau Theodor-Litt-Realschule Düsseldorf

LPH 03 - Entwurfsplanung

Bauherr		Stadt Düsseldorf, Schulverwaltungsamt Auf'm Hennekamp 45 40225 Düsseldorf
Baugrundstück		Theodor-Litt-Straße 5-11, 40593 Düsseldorf Gemarkung: Unterbach, Flur: 10, Flurstück: 259
Generalplanung		**assmann** GmbH Barroper Straße 237, 44227 Dortmund Fon 0231.75445-0 Fax 0231.758010
Planverfasser		**assmann** architekten GmbH Barroper Straße 237, 44227 Dortmund Fon 0231.75445-0 Fax 0231-476010

Planinhalt		**Ansicht Nord-West, Ansicht Nord-Ost**			
Format		Plotdatum			
94,1 x 59,4 cm		17.02.2020			
Gezeichnet	Geprüft	Entwurfsgabe	Maßstab	Plan-Nr.	Index
hbü		14.02.2020	1:100	6351_AR_3_AN_-_-_121_00	