


Gemarkung Gerresheim

Flur 20

Maßstab 1:1.500

Behandlungsplan Nr. 5977/049

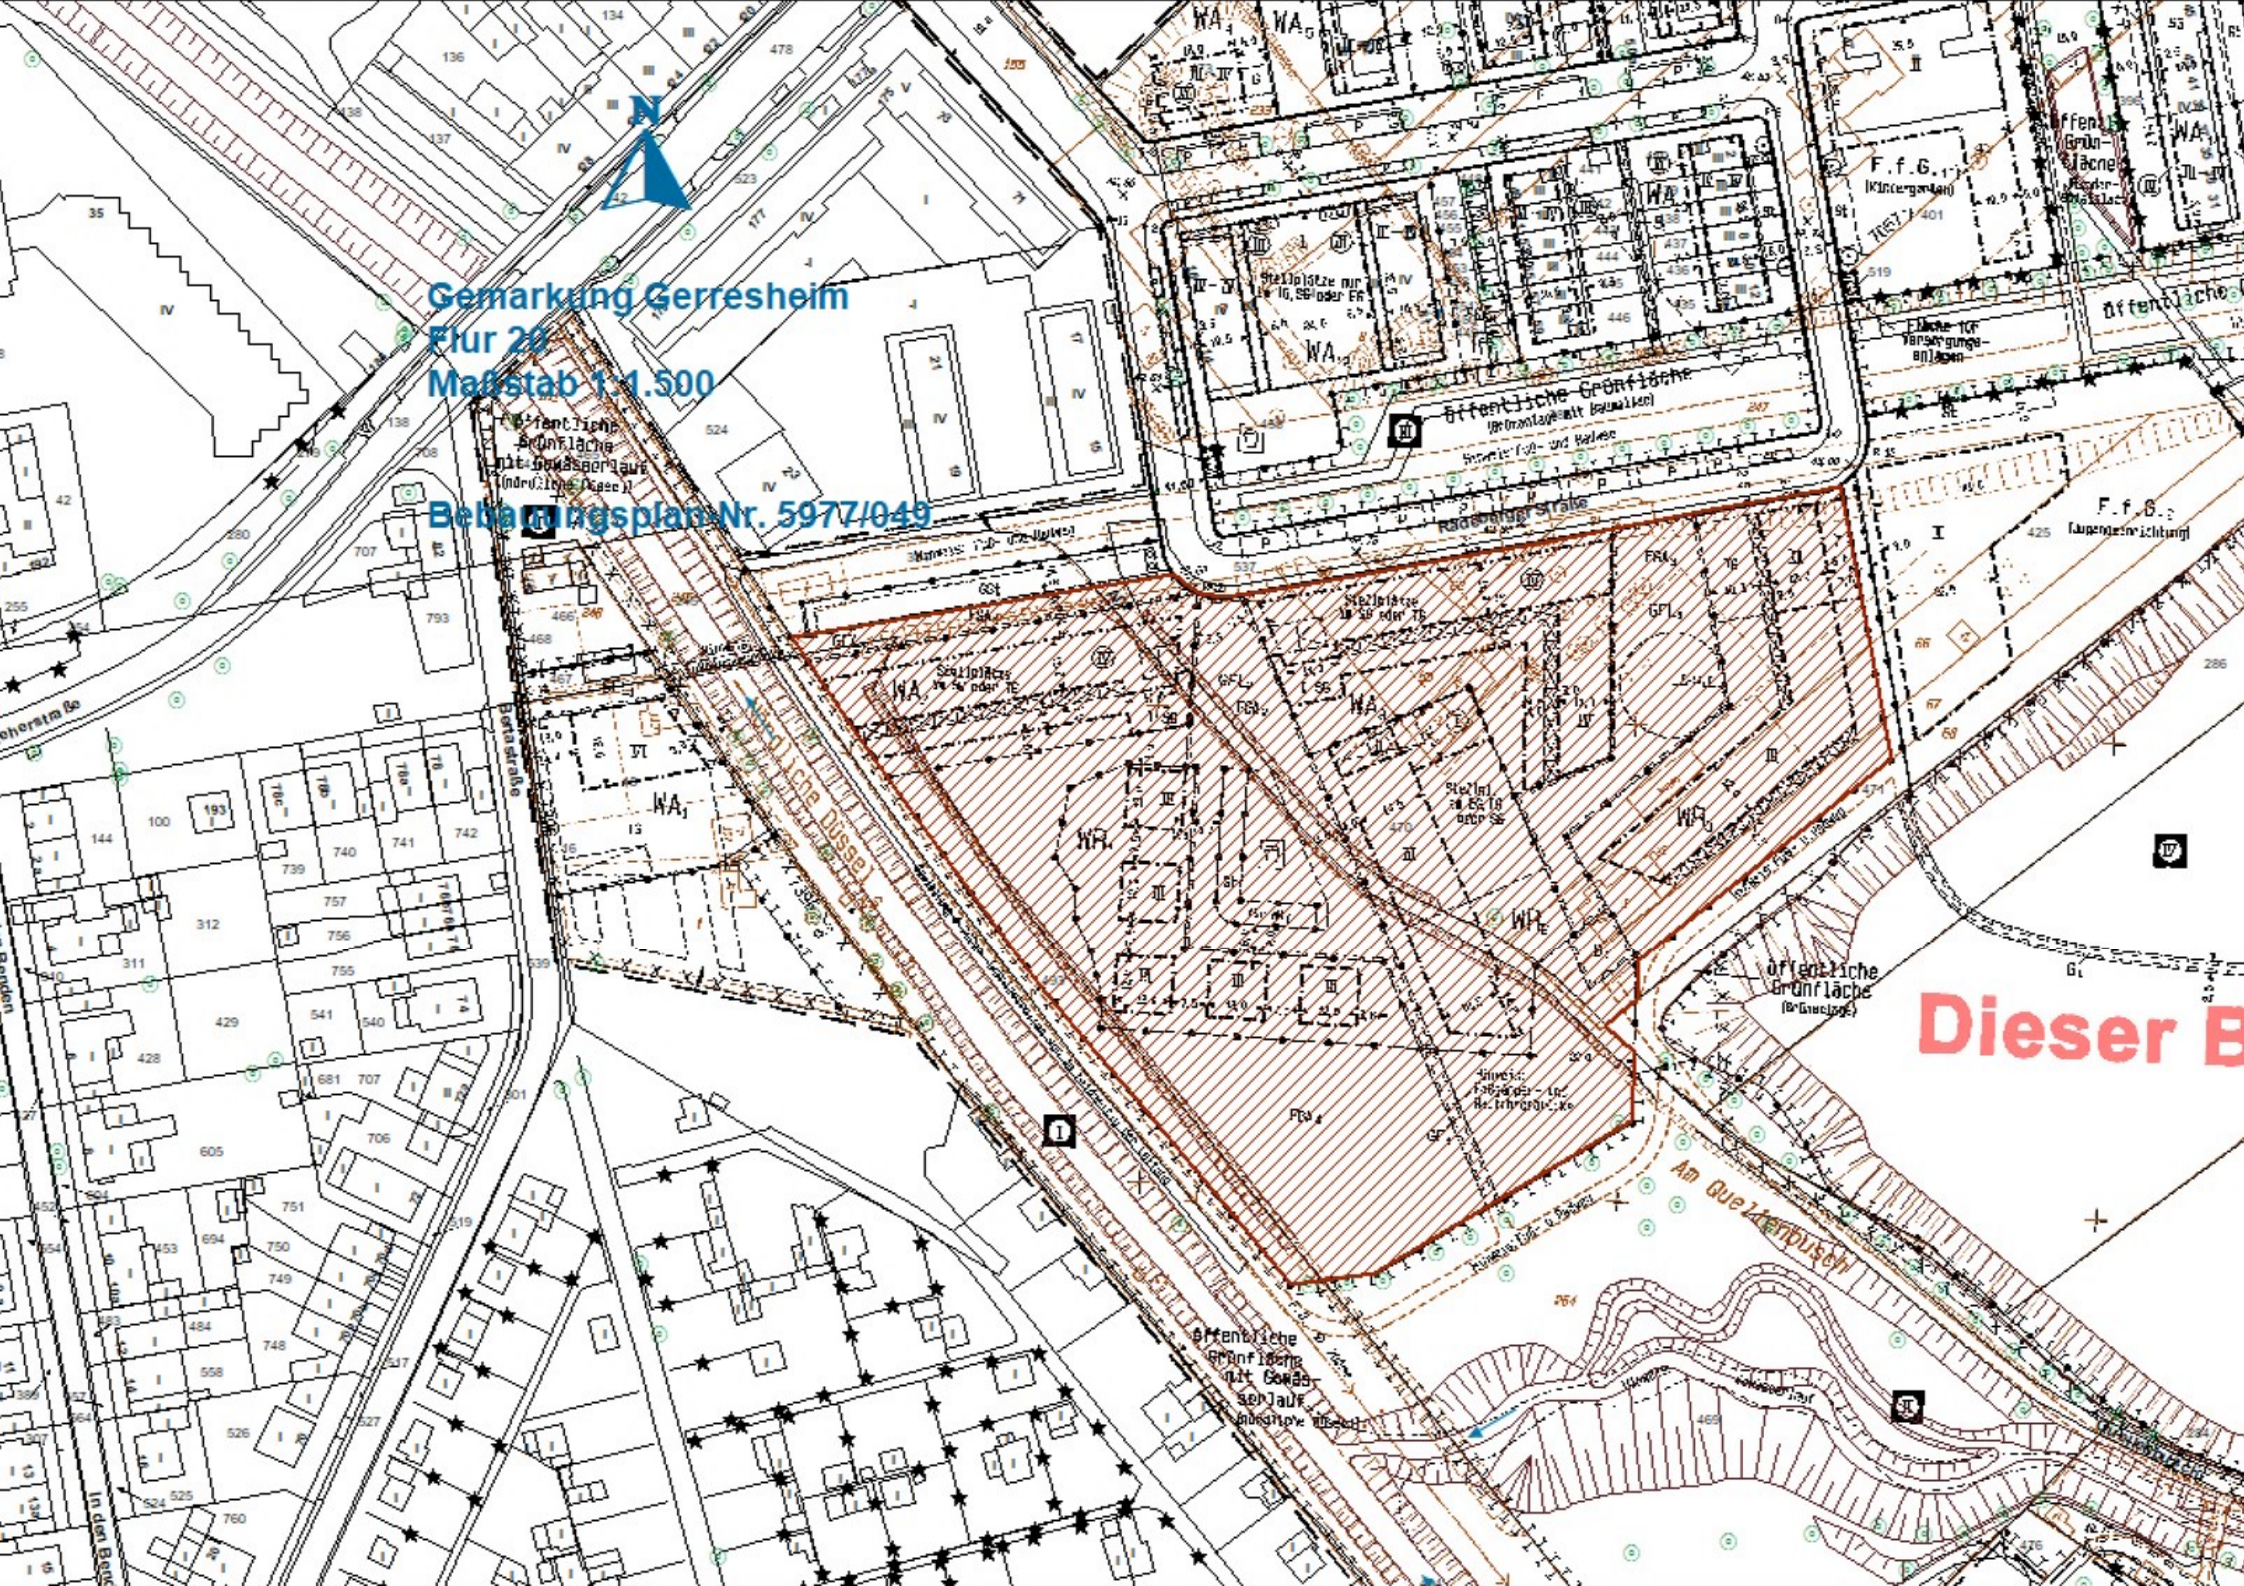

Dieser B

Am Quelltempel