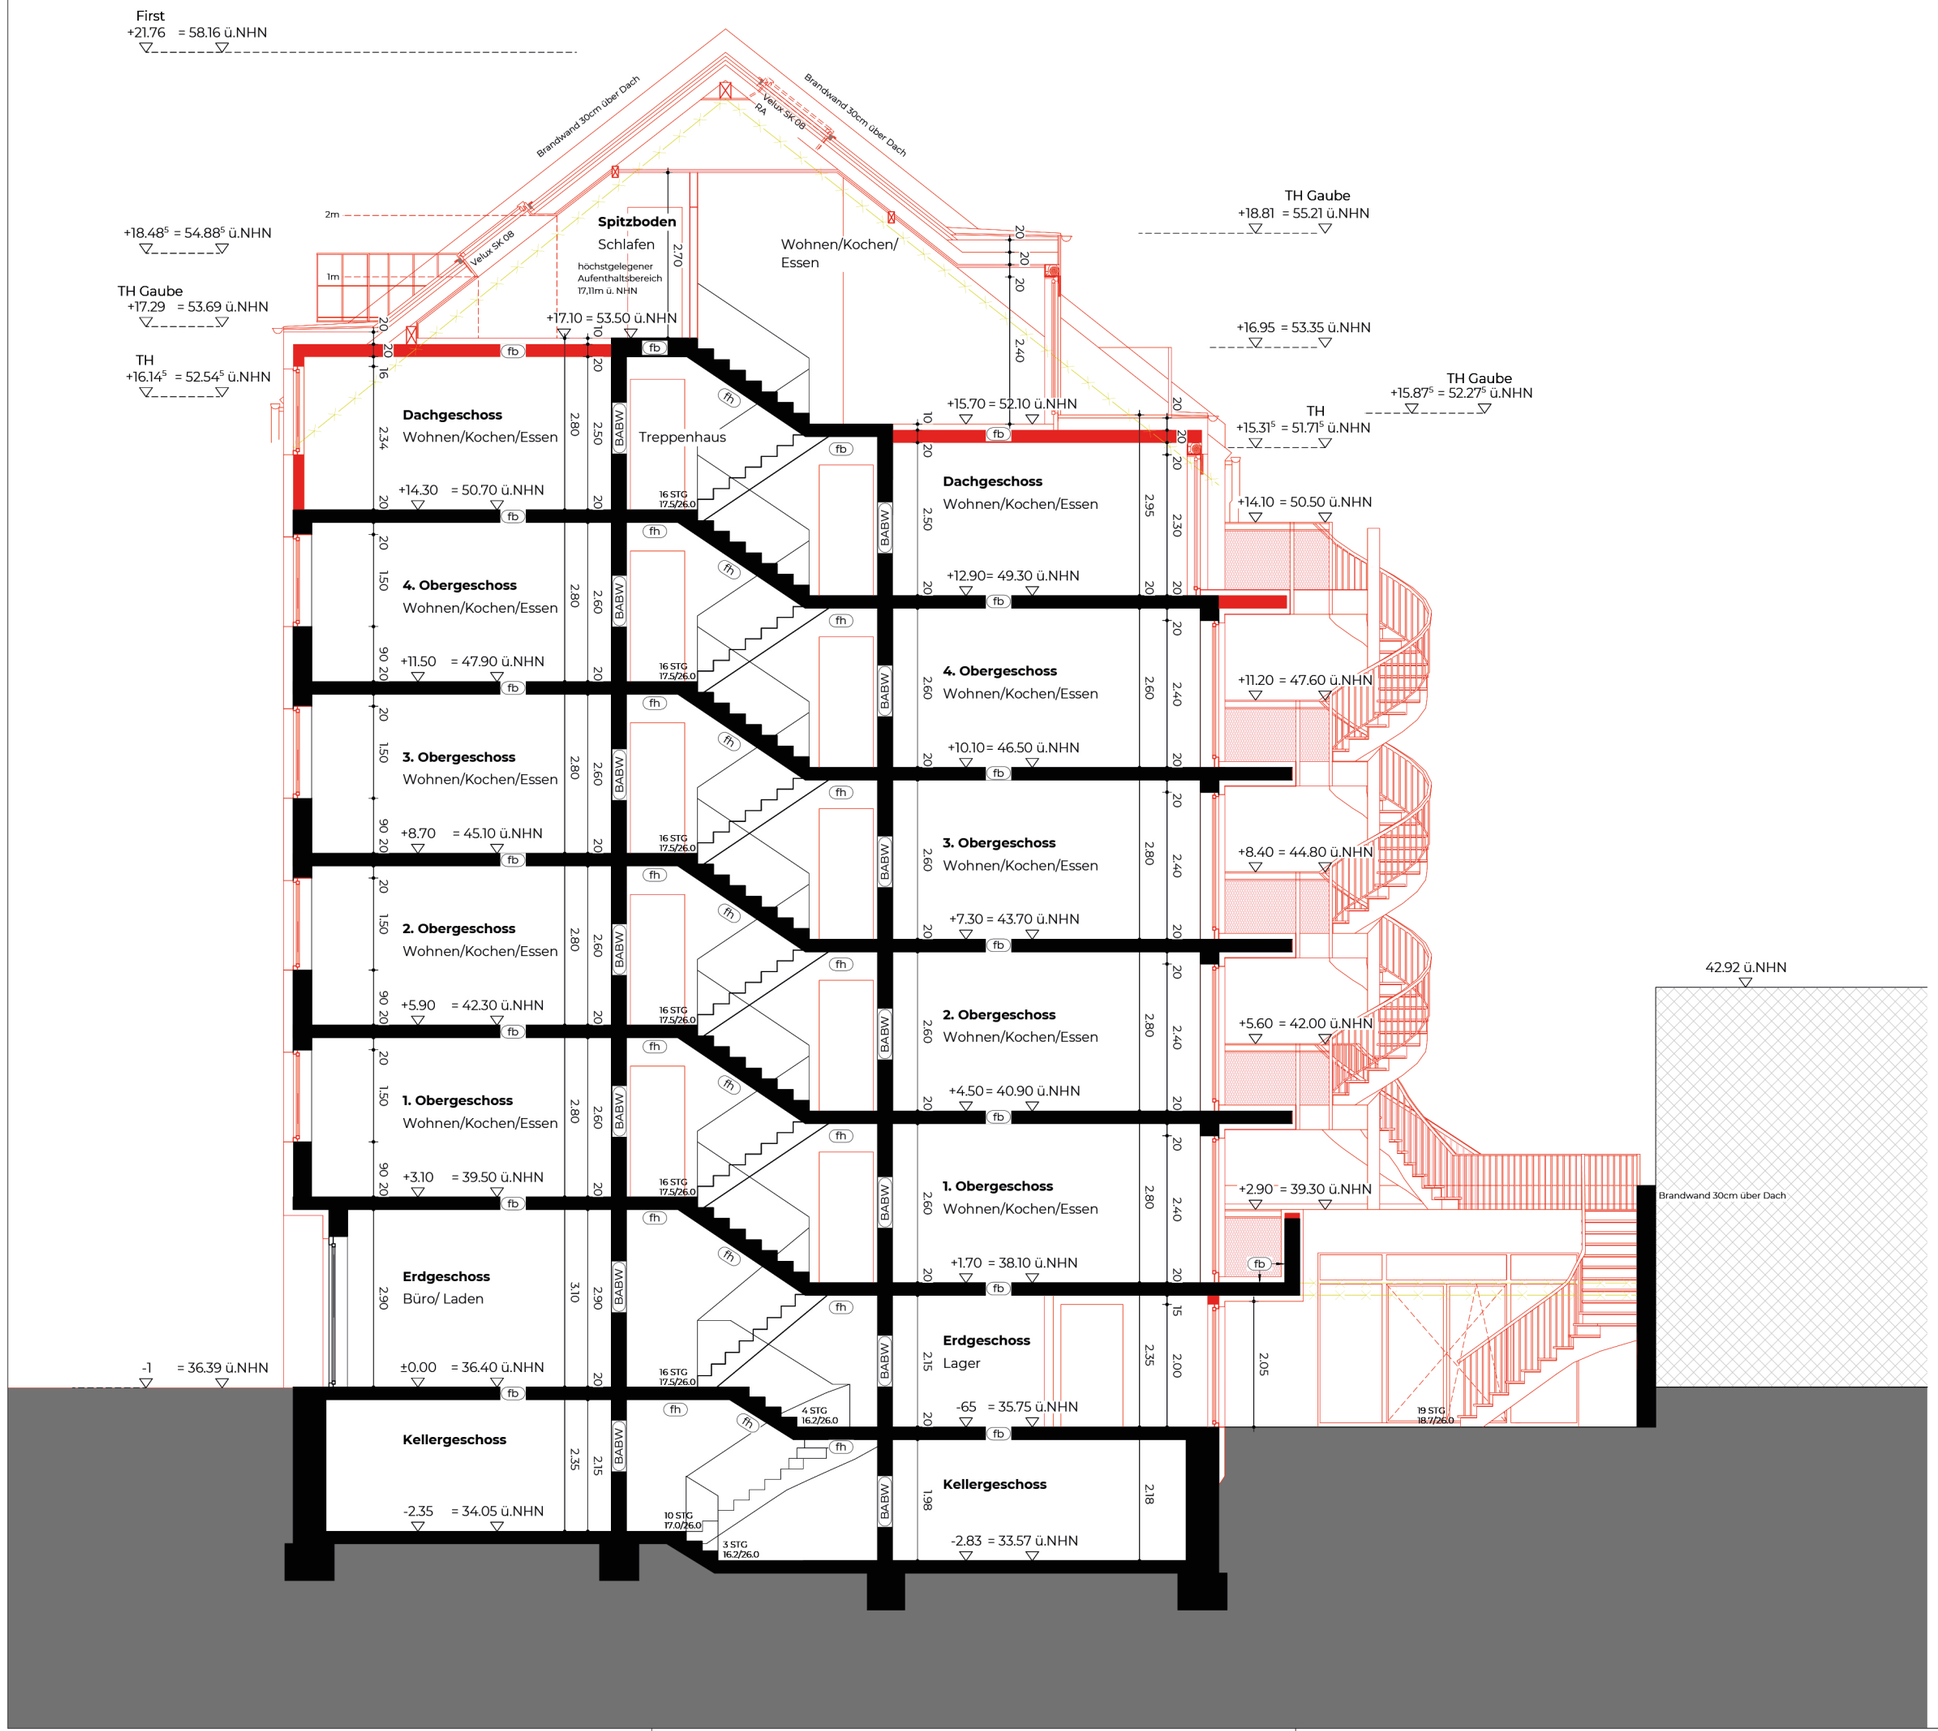


Abbruch	Höhe vorhanden
Bestand	Höhe geplant
Neuplanung	
Barrierefreiheit d = 1,50m/ 1,20m	
BW	Brandwand
BA-BW	Bauart Brandwand
nbr	nichtbrennbare Wand/Decke
zmb	zus. mechanische Beanspruchung
rdts	rauchdicht- und selbstschließend
dts	dicht- und selbstschließend
dt	dichtschließend
fhT	Feuerhemmende Tür
fh	Feuerhemmende Wand/Decke
hfh	Hochfeuerhemmende Wand/ Decke
fb	Feuerbeständige Wand/Decke

BAUVORHABEN

Umbau Wohnungen, Erstellung 2.RW rückwärtige Wohnungen, Erneuerung DG und SB zu Wohnzwecken

Kronenstraße 29
40217 Düsseldorf

PLANBEZEICHNUNG

Schnitt AA

PRJ.-NR	LPH	PLANNR	BT	PLANART	GESCHOSS	MAßSTAB	INDEX
2505	BA	40		SC	AA	100	A

DATUM
02.09.2026

GEZ.

UNTERSCHRIFT ARCHITEKTIN

UNTERSCHRIFT BAUHERR*IN

BAUHERR*IN

ENTWURFSVERFASSER

H/B = 297 / 420 (0.12m²)