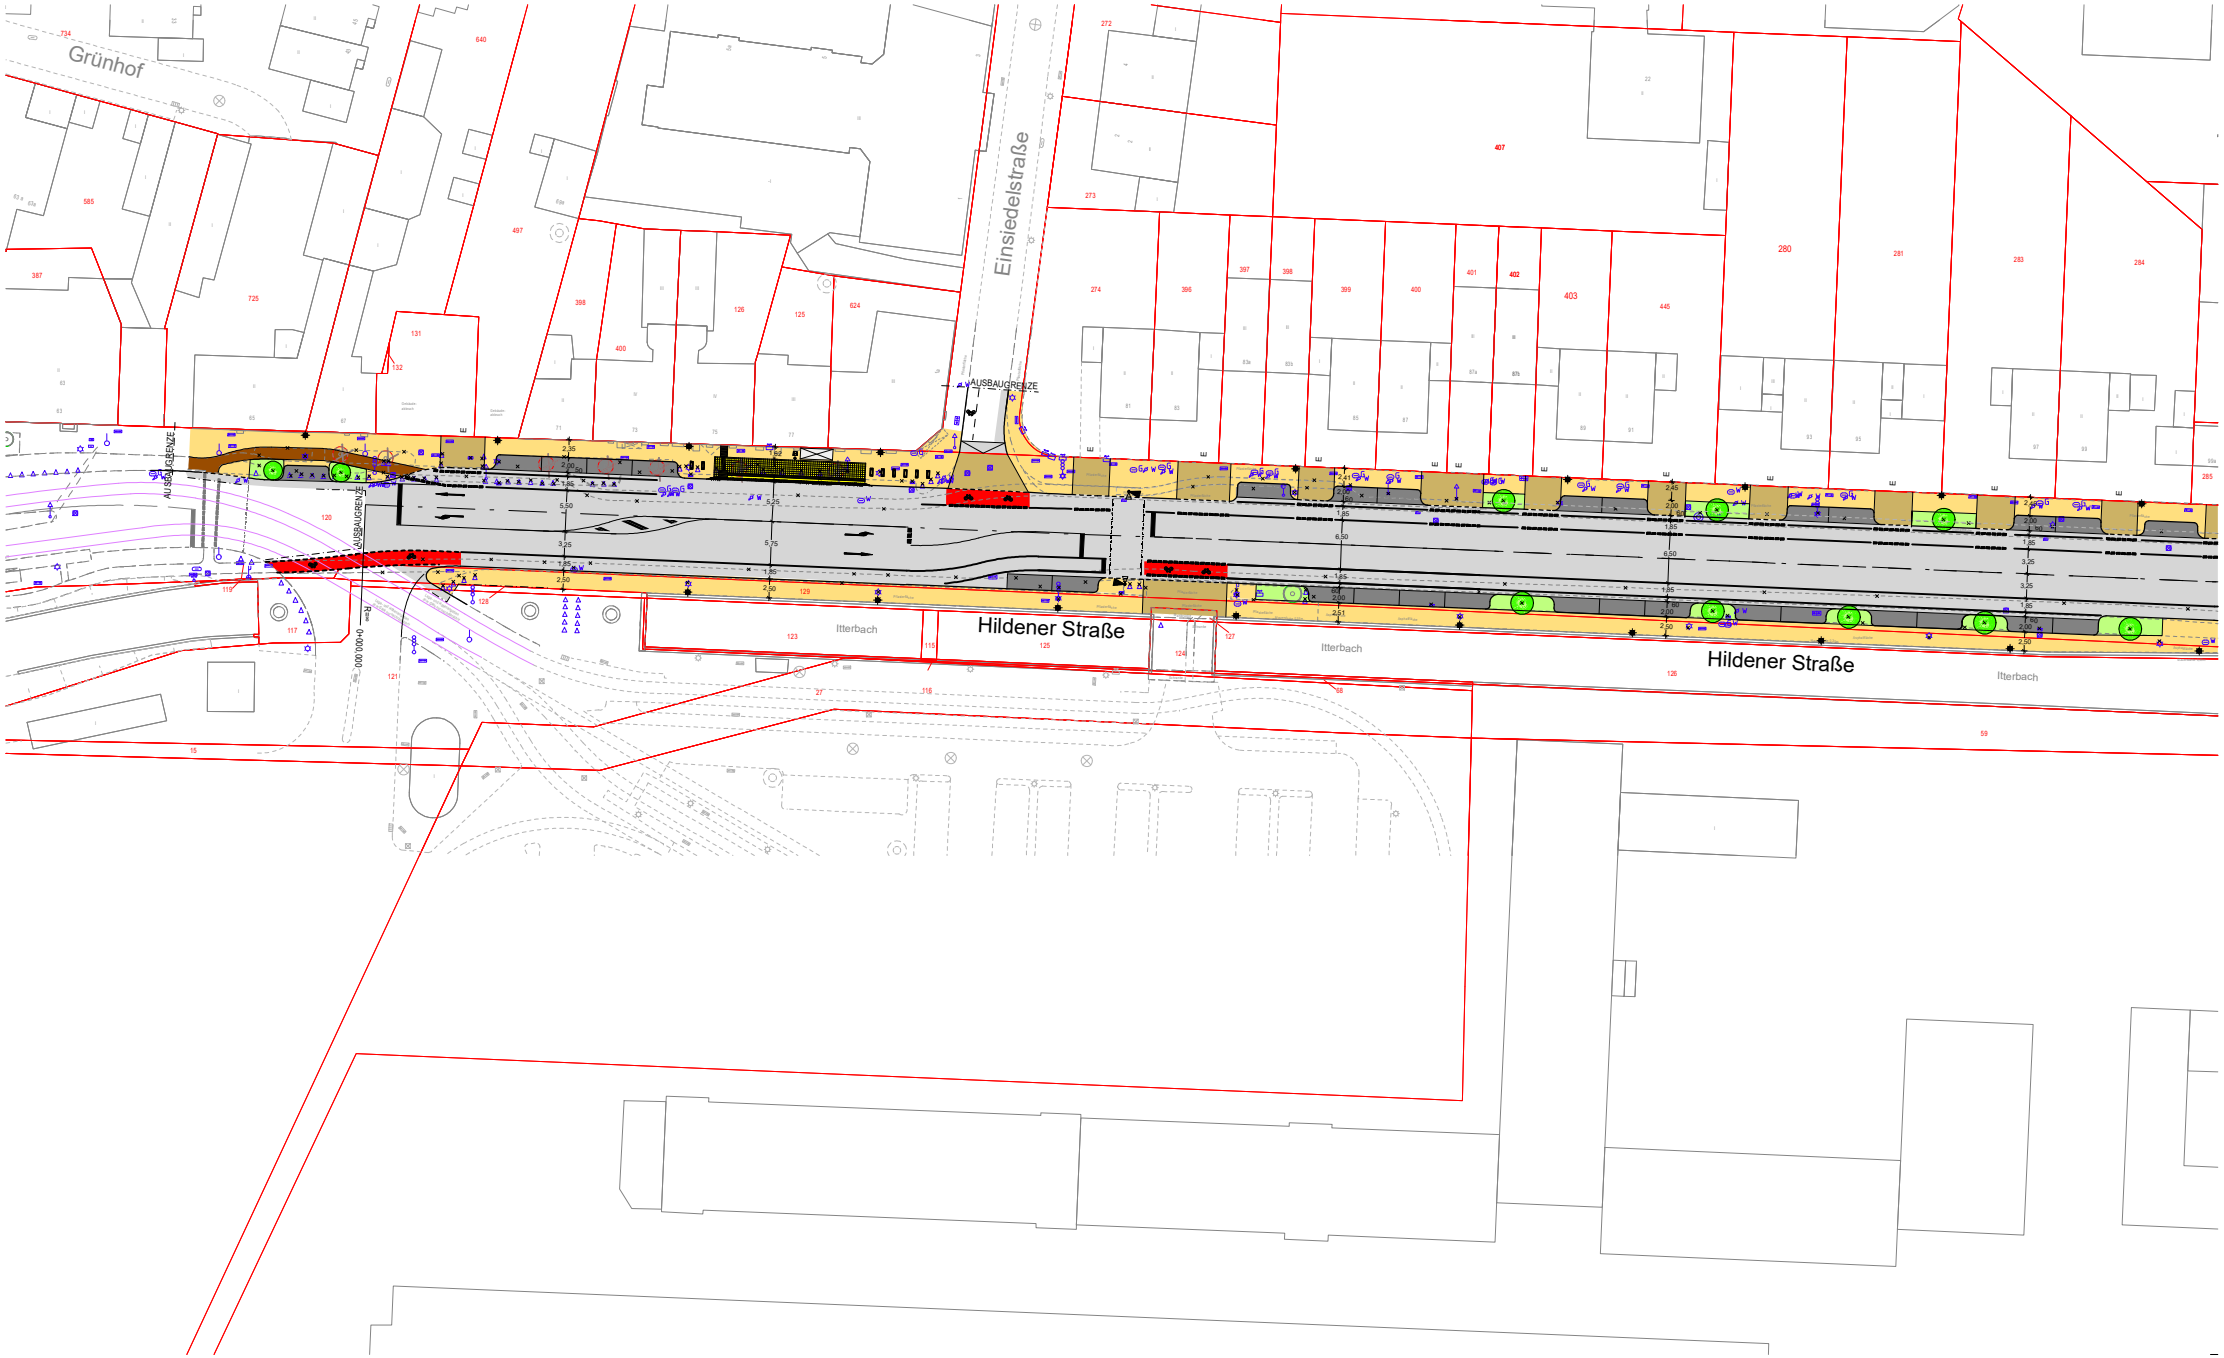
Grünhof
Einsiedelstraße
AUSBAUGRENZE
AUSBAUGRENZE
AUSBAUGRENZE
Hildener Straße
Hildener Straße
Itterbach
Itterbach
Itterbach