



Anlage 5 – Ansichten

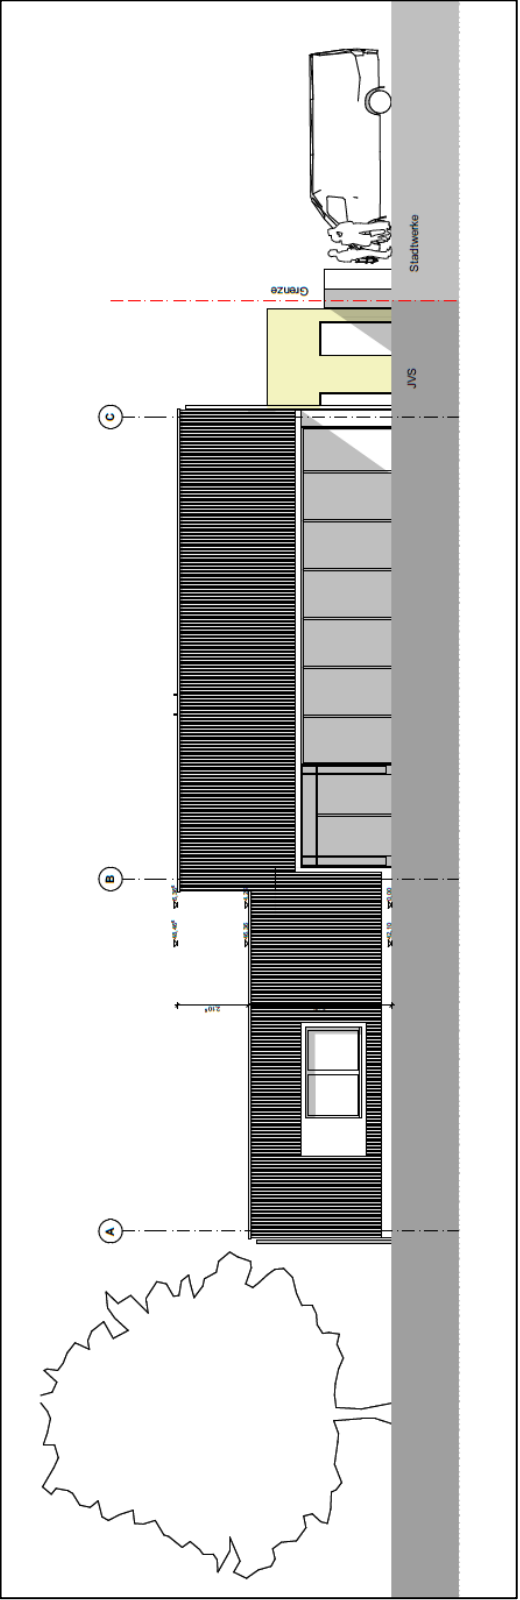

Ansicht West

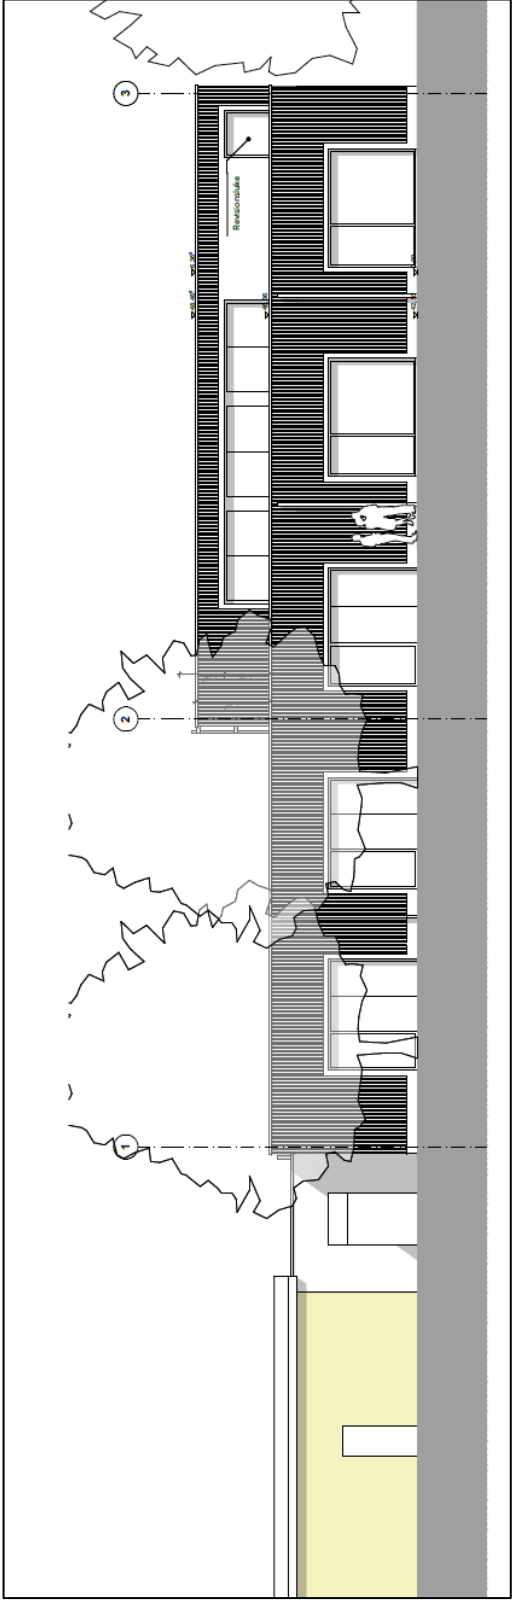

Ansicht Nord